


GDYNIA, KAPITAŃSKA 2

Mieszkanie na parterze M1 Przykładowa aranżacja


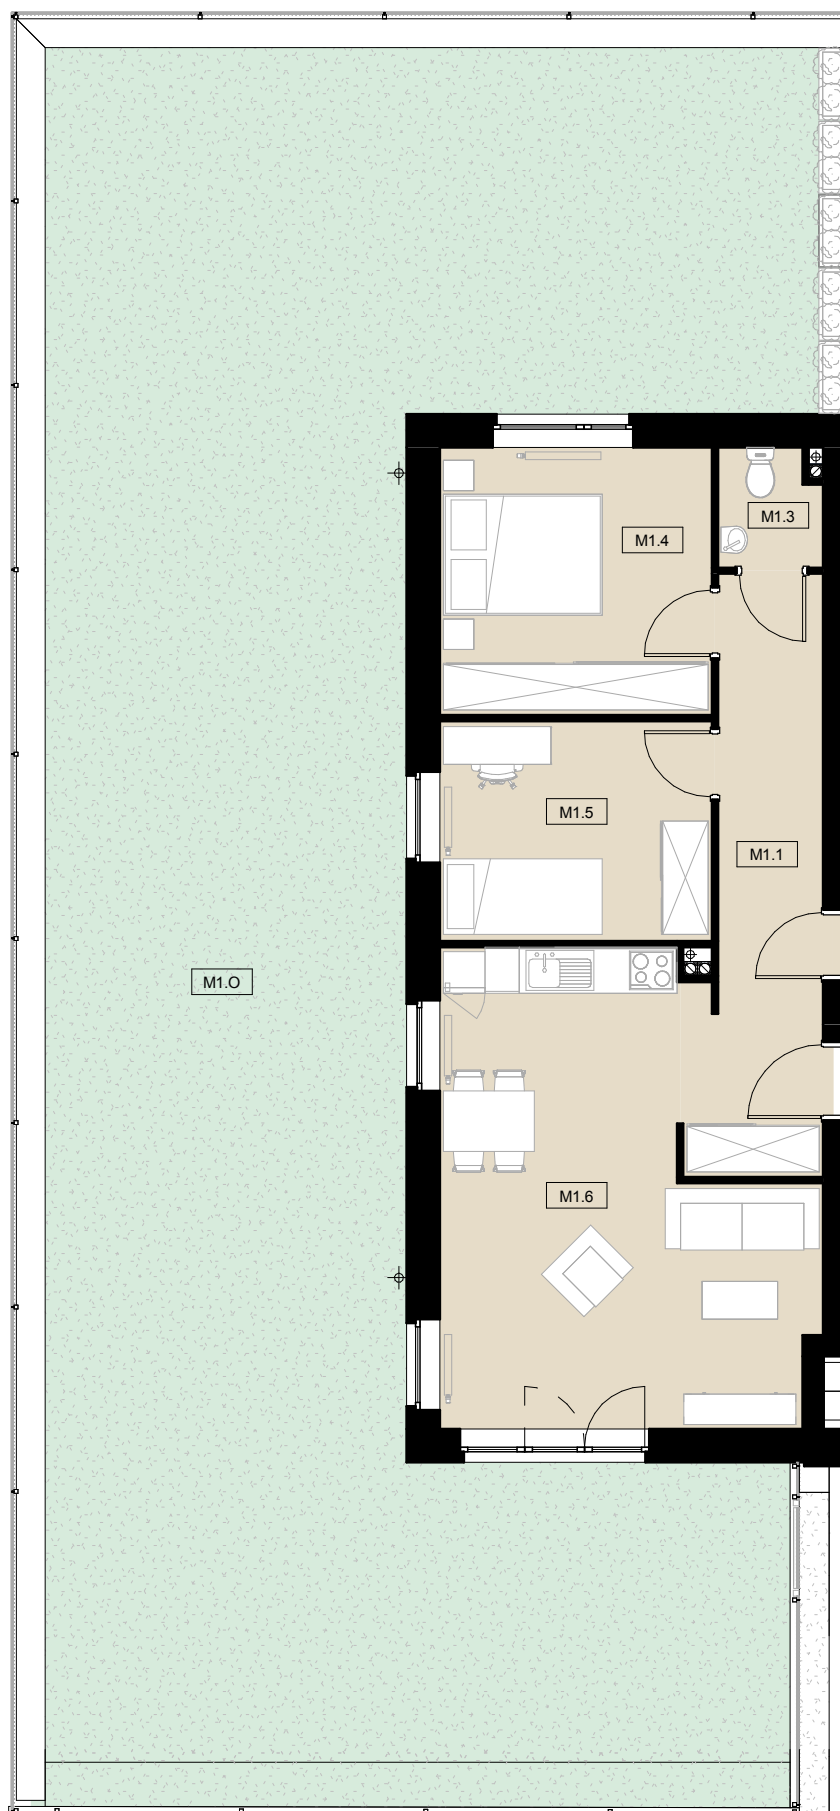


NR	NAZWA	POW. [m²]
M1.0	Ogród	162,03
		162,03
M1.1	Korytarz	12,01
M1.2	Łazienka	4,08
M1.3	WC	1,99
M1.4	Pokój	12,53
M1.5	Pokój	10,28
M1.6	Salon z aneksem kuchennym	25,67
Lokal M1		66,56

UWAGA:

Powierzchnia użytkowa obliczona zgodnie z normą
PN-ISO 9836:2015-12

"Właściwości użytkowe w budownictwie
Określanie i obliczanie wskaźników
powierzchniowych i kubaturowych".

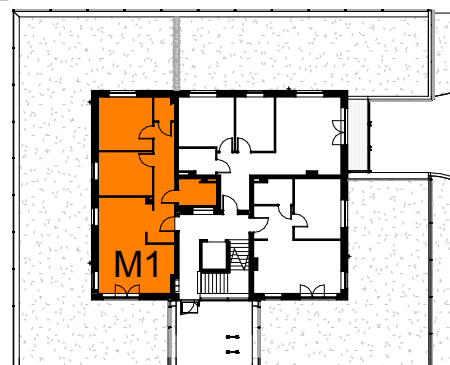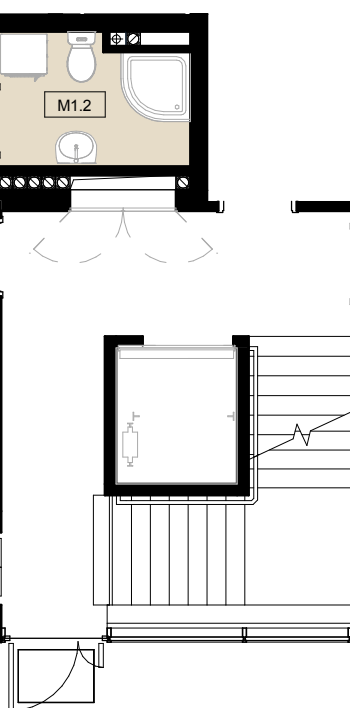




GDYNIA, KAPITAŃSKA 2

Mieszkanie na parterze M1

67,84m²

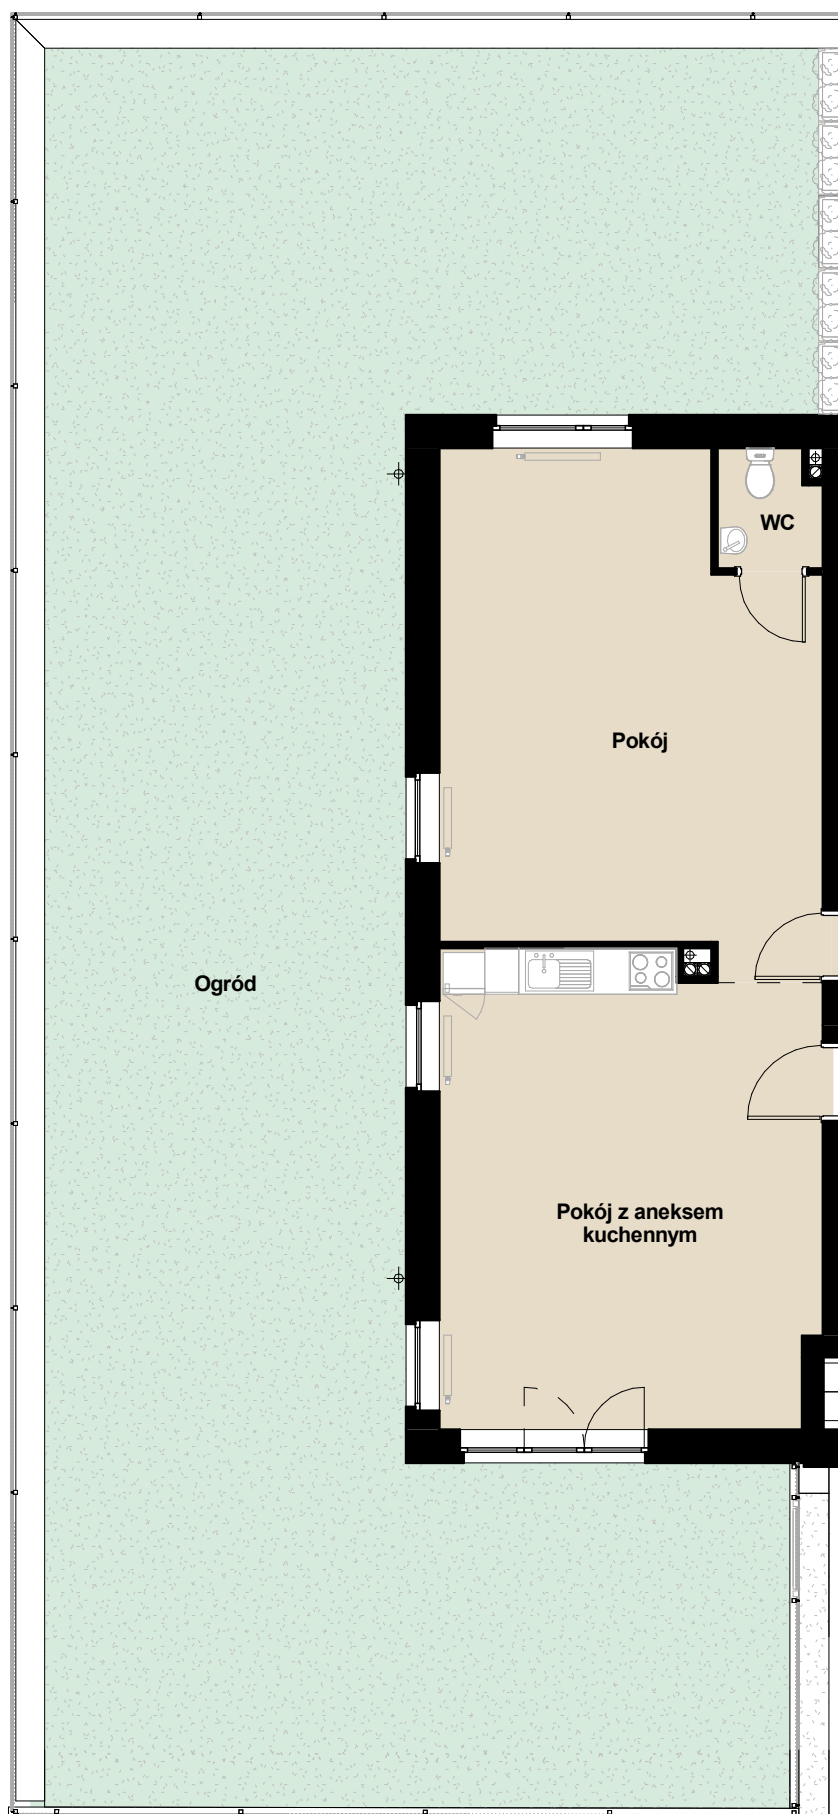

NAZWA	POW. [m ²]
Ogród	162,03
	162,03
Pokój z aneksem kuchennym	30,73
Pokój	31,04
Łazienka	4,08
WC	1,99
Lokal M1	67,84

UWAGA:

Powierzchnia użytkowa obliczona zgodnie z normą PN-ISO 9836:2015-12

"Właściwości użytkowe w budownictwie

Określanie i obliczanie wskaźników powierzchniowych i kubaturowych".

