

GDYNIA, KAPITAŃSKA 2


Mieszkanie na parterze M3 Przykładowa aranżacja



NR	NAZWA	POW. [m ²]
M3.O	Ogród	93,79
		93,79
M3.1	Korytarz	5,69
M3.2	Łazienka	4,06
M3.3	Pokój	12,12
M3.4	Salon z aneksem kuchennym	19,84
Lokal M3		41,71

UWAGA:

Powierzchnia użytkowa obliczona zgodnie z normą
PN-ISO 9836:2015-12
"Właściwości użytkowe w budownictwie
Określanie i obliczanie wskaźników
powierzchniowych i kubaturowych".

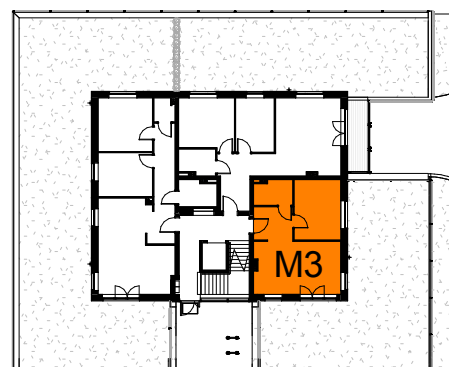




GDYNIA, KAPITAŃSKA 2

Mieszkanie na parterze M3

42,27m²

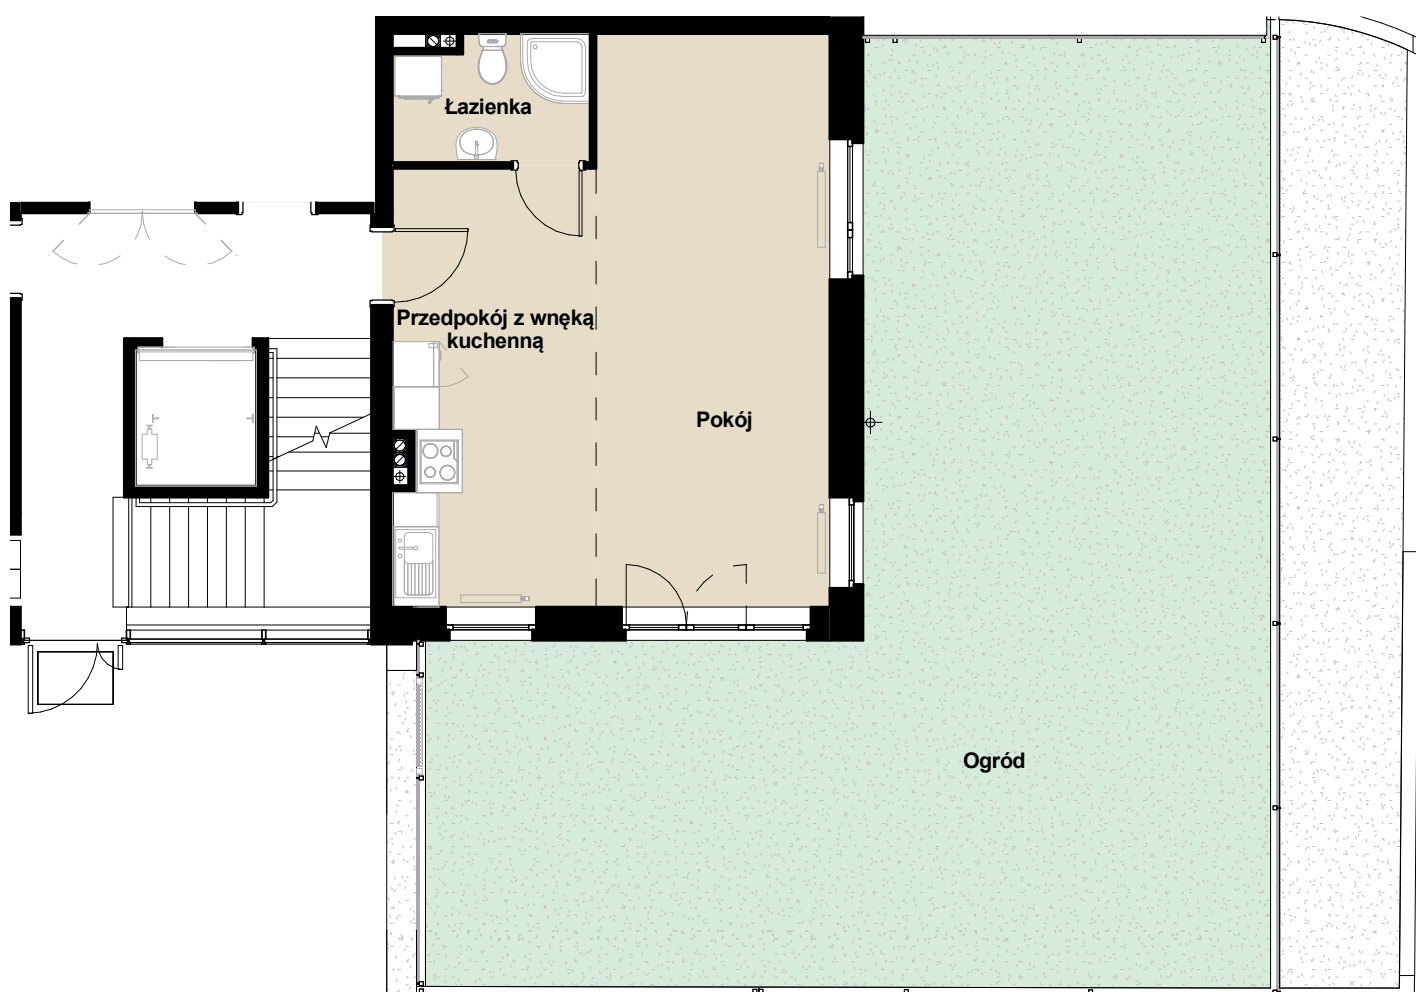

NAZWA	POW. [m ²]
Ogród	93,79
	93,79
Przedpokój z wnęką kuchenną	15,11
Łazienka	4,06
Pokój	23,10
Lokal M3	42,27

UWAGA:

Powierzchnia użytkowa obliczona zgodnie z normą
PN-ISO 9836:2015-12
"Właściwości użytkowe w budownictwie
Określanie i obliczanie wskaźników
powierzchniowych i kubaturowych".

